

ΕΦΗΜΕΡΙΣ ΤΗΣ ΚΥΒΕΡΝΗΣΕΩΣ
ΤΗΣ ΕΛΛΗΝΙΚΗΣ ΔΗΜΟΚΡΑΤΙΑΣ

ΑΘΗΝΑ 26 ΜΑΪΟΥ 1992	ΤΕΥΧΟΣ ΤΕΤΑΡΤΟ	ΑΡΙΘΜΟΣ ΦΥΛΛΟΥ 481

ΠΕΡΙΕΧΟΜΕΝΑ

ΑΝΑΔΑΣΩΣΕΙΣ
ΑΠΟΦΑΣΕΙΣ

Αριθ. 651 (1)

Κήρυξη αναδασωτέας έκτασης 250 στρεμμάτων στη θέση Μπαφ - Αντινέ Κοιν. Κονταχαϊίκων - Υδρούσας Ν. Σάμου.

Ο ΝΟΜΑΡΧΗΣ ΣΑΜΟΥ

Έχοντας υπόψη:

1. Τις διατάξεις του Ν. 3200/55 για διοικητική αποκέντρωση περί διοικητικής αποκέντρωσης, όπως τροποποιήθηκε και συμπληρώθηκε μεταγενέστερα με το Ν.Δ. 532/70.

2. Την παρ. 3 του άρθρου 117 του Συντάγματος της Χώρας.

3. Τις διατάξεις του Ν. 998/79 «περί προστασίας των δασών κλπ.» και ειδικότερα:

α) Του άρθρου 41 παρ. 1, β) του άρθρου 38.

4. Τις διαταγές του Υπουργείου Γεωργίας:

α) 160417/1180/8.7.80, β) 182447/3049/24.9.80.

5. Τη σχετική εισήγηση του Δ/ντή Δασών Σάμου για κήρυξη ως αναδασωτέας της πιο πάνω δασικής έκτασης εμβαδού διακοσίων πενήντα (250) στρ. που κάηκε την 7.4.92, αποφασίζουμε:

Κηρύσσουμε αναδασωτέα με σκοπό την αναγέννηση, προστασία και ανανέωση της δασικής βλάστησης δια της φυσικής οδού την καείσα δασική έκταση, εμβαδού διακοσίων πενήντα (250) στρεμμάτων, που βρίσκεται στη θέση Μπαφ - Αντινέ Κοινότητας Κονταχαϊίκων - Υδρούσας και έχει όρια:

Ανατολικά: Δασική έκταση.

Δυτικά: Γεωργική έκταση.

Βόρεια: Δασική – γεωργική έκταση.

Νότια: Δασική – γεωργική έκταση,

όπως φαίνεται στο συνημμένο διάγραμμα που αποτελεί αναπόσπαστο μέρος της απόφασης αυτής.

Η απόφαση αυτή να δημοσιευθεί στην Εφημερίδα της Κυβερνήσεως.


Σάμος, 10 Απριλίου 1992

Ο Νομάρχης
ΑΘ. ΧΕΙΜΑΡΑΣ

ΤΟΠΟΓΡΑΦΙΚΟ ΔΙΑΓΡΑΜΜΑ

αναδασωτέας έκτασης 250 στρεμμάτων
στις θέσεις Μπας-Αντινέ Κοιν. Κοντακαίικων-Υδρούσσας
που κάηκε την 7.4.92

Απόσπασμα χάρτη
κλίμ. 1:50000

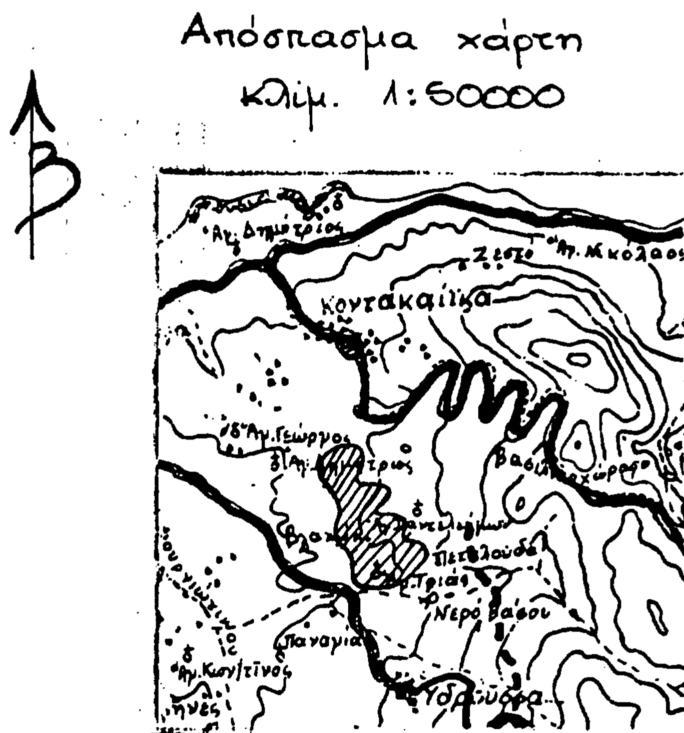

Συνοδεύει την
651/10.4.92
απόφ. Νομ. Σάμου

ΕΓΚΡΙΝΕΤΑΙ
Σάμος 10.4.92
Ο Νομάρχης



ΑΘ. ΧΕΙΜΑΡΑΣ

ΘΕΩΡΗΘΗΚΕ
Σάμος 10.4.92
Ο Δ/ντής Δασών

ΑΛ. ΑΝΑΣΤΑΣΙΟΥ
Δασολόγος με Α΄ βαθμό

Σάμος 9.4.92
Η Συντάκτρια

ΜΑΡΙΑ ΧΑΤΖΗΠΑΡΤΑΛΗ
Δασολόγος με Α΄ βαθμό

ΑΠΑΛΛΟΤΡΙΩΣΕΙΣ

ΑΠΟΦΑΣΕΙΣ

Αριθ. 1035554/2822/0010 (2)

Αναγκαστική απαλλοτρίωση ακινήτων για την κατασκευή της Ε.Ο. Ηρακλείου Σητείας (Αυχένας Αγκαθιάς - Σητεία και παράκαμψη Σητείας) στα τμήματα: α) Δυτική είσοδος Σητείας β) Συνδετήριο τμήμα προς ΒΙ.ΠΕ γ) Συνδετήριο τμήμα προς Αεροδρόμιο.

ΟΙ ΥΠΟΥΡΓΟΙ ΟΙΚΟΝΟΜΙΚΩΝ ΚΑΙ ΠΕΡΙΒΑΛΛΟΝΤΟΣ, ΧΩΡΟΤΑΞΙΑΣ ΚΑΙ ΔΗΜ. ΕΡΓΩΝ

Έχοντας υπόψη:

1. Τις διατάξεις του Ν.Δ/τος 797/1971 «περί αναγκαστικών απαλλοτριώσεων», σε συνδυασμό με τις διατάξεις του Β. Δ/τος 139/1971 «περί της αρμοδιότητος των Νομαρχών προς κήρυξιν αναγκαστικών τινων απαλλοτριώσεων».

2. Τις διατάξεις του άρθρου 23 του απο 25 Νοεμβρίου 1929 Διατάγματος «περί κωδικοποιήσεως των περί κατασκευής και συντηρήσεως οδών κειμένων διατάξεων».

3. Τις διατάξεις του άρθρου 1 του Ν. 653/1977 «περί υποχρεώσεως των παροδίων ιδιοκτητών δια την διάνοιξιν Εθνικών οδών κλπ», όπως συμπληρώθηκαν με τις παρ. 9 και 10 του άρθρου 62 του Ν. 947/1979 και την παρ. 4 του άρθρου 9 του Ν. 960/1979, για την εκτέλεση των οποίων εκδόθηκε το Π.Δ. 929/1979, αποφασίζουμε:

Κηρύσσουμε την αναγκαστική απαλλοτριώση, για λόγους δημόσιας ωφέλειας και ειδικότερα για την κατασκευή της Ε.Ο. Ηρακλείου Σητείας (Αυχένας Αγκαθιάς-Σητεία και παράκαμψη Σητείας) στα τμήματα: α) Δυτική είσοδος Σητείας β) Συνδετήριο τμήμα πτος ΒΙ.ΠΕ γ) Συνδετήριο τμήμα προς Αεροδρόμιο, έκτασης 269, 235 μ^2 που φαίνεται στα με κλίμακα: 1:1000, απο Μαρτίου 1990 και με αριθμούς σχεδίων ΙΑ, ΙΒ, Ι και Ι κτηματολογικά διαγράμματα και στους αντίστοιχους κτηματολογικούς πίνακες της «ΕΛΛΗΝΙΚΗ ΜΕΛΕΤΩΝ Α.Ε.», τα οποία έχουν θεωρηθεί από το Διευθυντή της Δ/νσης Δ12 του Υπουργείου Περιβάλλοντος Χωροταξίας και Δημοσίων Έργων Κων. Δεσύπρη, στις 30.12.91.

Στην έκταση που απαλλοτριώνεται προβάλλουν δικαιώματα κυριότητας οι:

1) Ηλιαδέλη Δανάη, 2) Παπαδάκη Αικατερίνη, 3) Γιανναχάκης Διονύσιος κ.λπ.

Η απαλλοτρίωση κηρύσσεται υπέρ του Δημοσίου και με δαπάνη:

α) του Δημοσίου που θα αντιμετωπιστεί από τις πιστώσεις για έργα Δημοσίων Επενδύσεων αρμοδιότητας Υπουργείου Περιβάλλοντος, Χωροταξίας και Δημοσίων Έργων (αριθ. έργου 8571015 ΣΑΕ 071 και β) των παροδίων ιδιοκτητών που ωφελούνται, με τις προϋποθέσεις του νόμου.

Η απόφαση αυτή να δημοσιευθεί στην Εφημερίδα της Κυβερνήσεως.

Αθήνα, 5 Μαΐου 1992

ΟΙ ΥΠΟΥΡΓΟΙ

ΟΙΚΟΝΟΜΙΚΩΝ	ΠΕΡΙΒΑΛΛΟΝΤΟΣ, ΧΩΡΟΤΑΞΙΑΣ ΚΑΙ ΔΗΜ. ΕΡΓΩΝ
Ι. ΠΑΛΑΙΟΚΡΑΣΣΑΣ	**ΑΧ. ΚΑΡΑΜΑΝΛΗΣ**

ΑΝΑΚΟΙΝΩΣΕΙΣ

Αριθ. 8/1992 (3)

Ανακοίνωση κατάθεσης πλήρους αποζημίωσης που έγινε στο Ταμείο Παρακαταθηκών και Δανείων δρχ. 8.376.000, για πληρωμή δικαιούχου αποζημίωσης ακινήτου της Σοφίας Νικ. Νικολαΐδη, κατοίκου Πειραιώς, οδός Γιαννοπούλου αριθ. 24 ή οποιουδήποτε άλλου ήθελε αναγνωρισθεί δικαιούχος δικαστικώς ή κατ' άλλο νόμιμο τρόπο.

Ο ΠΡΟΕΔΡΟΣ ΤΗΣ ΚΟΙΝΟΤΗΤΑΣ ΜΕΝΕΤΩΝ ΚΑΡΠΑΘΟΥ ΝΟΜ. ΔΩΔΕΚΑΝΗΣΟΥ

Η Κοινότητα Μενετών Καρπάθου, κατέθεσε στο Ταμείο Παρακαταθηκών και Δανείων Καρπάθου, με το υπ' αριθ. 1423/23.4.1992 γραμμάτιο συστάσεως παρακαταθήκης ποσού δρχ. 8.376.000, για την πληρωμή του δικαιούχου αποζημίωσης ακινήτου Σοφίας Νικολαΐδου χήρας του Νικ. κατοίκου Πειραιώς, οδός Γιαννοπούλου αριθ. 24 ή οποιουδήποτε άλλου ήθελε αναγνωρισθεί δικαιούχος δικαστικώς ή κατ' άλλον νόμιμον τρόπον, το οποίον έχει απαλλοτριωθεί από την Κοινότητα Μενετών, για να κατασκευασθεί Πνευματικό Κέντρο και δίοδος για την προσπέλαση στο πολεμικό καταφύγιο Πάρχιν και ότιδήποτε άλλο χρειασθεί, που βρίσκεται στην θέση «Λιάϊ» εντός του οικισμού Κοινότητας Μενετών, εκτάσεως 698 τ.μ.

Η απαλλοτρίωση έγινε με την αριθ. 65/1987 απόφαση του Κοινοτικού Συμβουλίου Μενετών, που επικυρώθηκε νομίμως και δημοσιεύθηκε στο ΦΕΚ. 68/Δ'/1.2.1988 και αναφέρεται στην αριθ. 199ε/1990 απόφαση του Μονομελούς Πρωτοδικείου Ρόδου, σε εξόφληση των υπ' αριθ. 21 και 22/22.4.1992 χρηματικών ενταλμάτων της Κοινότητας Μενετών.

Ανακοινώνουμε στον καθένα που έχει δικαίωμα κυριότητος ή άλλα εμπράγματα δικαιώματα στην απαλλοτριούμενη αυτή ιδιοκτησία, την παρακατάθεση της αποζημίωσης που είναι αποδοτέα στους δικαιούχους ως παραπάνω.

Η παρούσα να δημοσιευτεί στην Εφημερίδα της Κυβερνήσεως.

Μενεταίς, 23 Απριλίου 1992

Ο Πρόεδρος

ΓΕΩΡΓΙΟΣ ΙΩΑΝΝΙΔΗΣ

Αριθ. 1558 (4)

Ανακοίνωση παρακατάθεσης αποζημίωσης ακινήτων που απαλλοτριώθηκαν αναγκαστικά για την ανέγερση διδακτηρίου του 4ου Δημοτικού Σχολείου Καρδίτσας.

Ο ΝΟΜΑΡΧΗΣ ΚΑΡΔΙΤΣΑΣ

Σύμφωνα με τα άρθρα 7 και 8 του Ν.Δ. 797/71 «περί αναγκαστικών απαλλοτριώσεων» γνωστοποιούμε:

α) Σε όσους έχουν ή διεκδικούν δικαιώματα κυριότητας σε ακίνητα που απαλλοτριώθηκαν αναγκαστικά με την αρ. 1021497/1699/0010/27.3.90 κοινή απόφαση των Υπουργών Εθνικής Παιδείας και Οικονομικών με την οποία κηρύχθηκε αναγκαστικά απαλλοτριωτέα έκταση 3746,65 τμ για την ανέγερση διδακτηρίου του 4ου Δημοτικού Σχολείου Καρδίτσας.

β) Τους ενυπόθηκους δανειστές και τους τρίτους διεκδικητές των ακινήτων αυτών, ότι η αποζημίωση της εδαφικής επιφάνειας και των επικειμένων της, όπως περιγράφονται στο σχετικό κτηματολογικό διάγραμμα και πίνακα που συντάχθηκαν από τον Μηχ. Σωτήριο Παπαθανασίου και θεωρήθηκαν από τον Δ/ντή Τεχν. Υπηρεσιών Χ. Πολυτόπουλο καθορίστηκε με την αριθ. 368/863/368/1991 απόφαση του Μονομελούς Πρωτοδικείου Καρδίτσας και έχει κατατεθεί στο Ταμείο Παρακαταθηκών και Δανείων.

Σχετικά έχει εκδοθεί το αρ. 32250/20.4.92 γραμμάτιο συστάσεως παρακαταθήκης ποσού δρχ. σαράντα τριών εκατομμυρίων ογδόντα έξι χιλιάδων τετρακοσίων εβδομήντα πέντε (43.086.475).

Η αποζημίωση θα δοθεί στους δικαιούχους που θ' αναγνωρισθούν σύμφωνα με το Νόμο.

Η παρούσα να δημοσιευθεί στην Εφημερίδα της Κυβερνήσεως.

Καρδίτσα, 20 Απριλίου 1992

Ο Νομάρχης

ΣΟΛΩΝ ΚΑΤΣΙΚΗΣ

ΠΟΛΕΟΔΟΜΙΑ

ΔΙΑΤΑΓΜΑΤΑ

(5)

Για έγκριση διενέργειας πρόσχωσης θαλάσσιας έκτασης από τη Δ/νση Θαλάσσιας Αλιείας του Υπουργείου Γεωργίας στη θέση Ν. Μηχανιώνας Θεσσαλονίκης.

Ο ΠΡΟΕΔΡΟΣ ΤΗΣ ΕΛΛΗΝΙΚΗΣ ΔΗΜΟΚΡΑΤΙΑΣ

Έχοντας υπόψη:

1. Τις διατάξεις του άρθρ. 9 ΑΝ 2344/40 (ΦΕΚ 154Α) «περί αιγιαλού και παραλίας».

2. Το 1246/17.7.81 έγγραφο της Εποπτείας Αλιείας Θεσ/νίκης και το 1157/23.3.81 έγγραφο του Υπουργείου Γεωργίας με το οποίο ζητήθηκε η κατασκευή ιχθυόσκαλας.

3. Το 210611/31.1.91 έγγραφο της Δ/νσης Θαλάσσιας Αλιείας του Υπουργείου Γεωργίας.

4. Τα Φ.188/343/7.8.87 και Φ.542/190/90/5.6.90 έγγραφα του Γ.Ε.Ν. στα οποία περιέχεται η σύμφωνη γνώμη αυτού.

5. Την 26/10.3.89 (ΦΕΚ 185/Δ/30.3.89) απόφαση του Νομάρχη Θεσ/νίκης για τον καθορισμό των οριογραμμών αιγιαλού και παραλίας.

6. Το Φ.049/435/87/13.11.87 έγγραφο της Υπηρεσίας Φάρων του Πολεμικού Ναυτικού.

7. Τα Γ3720/5102/13.5.87 και Γ6077/6015/25.8.87 έγγραφα του Ο.Λ.Θ.

8. Το Φ.3117.1/3086/24.5.88 έγγραφο του ΥΕΝ.

9. Το οικ. 1319/22.3.88 έγγραφο της Δ/νσης Οικισμού Θεσ/νίκης Περιφέρειας Κεντρικής Ελλάδας.

10. Το ΒΜ1δ/3843/17.12.87 έγγραφο της Δ/νσης Μελετών Συγκοινωνιακών Έργων - Τμήμα Λιμενικών Έργων.

11. Το 1189/19.2.88 έγγραφο Ε.Ο.Τ.

12. Το 42330/18.10.89 έγγραφο της Δ/νσης Υγιεινής της Νομαρχίας Θεσ/νίκης.

13. Τα 2760/23.8.88 και 1628/Π.Ε/10.1.91 έγγραφα της Εφορείας Εναλίων Αρχαιοτήτων του Υπουργείου Πολιτισμού.

14. Το 13210/12.9.90 έγγραφο της Δ/νσης Γεωργίας - Τμήμα Προγ/τος και το από 23.8.90 πρακτικό της Ευκαιριακής Νομαρχιακής Επιτροπής (Ε.Ν.Ε.) Θεσ/νίκης.

15. Την Τ.Υ. Οικ. 4226/4.7.89 απόφαση έγκρισης της μελέτης από τη Δ/νση Τεχνικών Υπηρεσιών Νομού Θεσ/νίκης.

16. Την 1119/15.12.89 απόφαση παραχώρησης της απλής χρήσης αιγιαλού και παραλίας και θαλασσίου χώρου της Νομάρχου Θεσ/νίκης προς τη Δ/νση Αλιείας του Υπουργείου Γεωργίας.

17. Την 238/27.3.90 πρόταση - εισήγηση εκτέλεσης των έργων προς έκδοση του Προεδρικού Διατάγματος της Νομάρχου Θεσ/νίκης.

Με πρόταση του Υπουργού Οικονομικών, αποφασίζουμε:

Άρθρο μόνο

Εγκρίνουμε την από το Δημόσιο διενέργεια πρόσχωσης θαλάσσιας έκτασης συνολικού εμβαδού τριάντα τεσσάρων χιλιάδων εννιακοσίων είκοσι οκτώ και εβδομήκοντα εννέα εκατοστών τετρ. μέτρων (34.928,79) στη θέση Ν. Μηχανιώνα Θεσ/νίκης για την εκτέλεση των έργων της ιχθυόσκαλας, όπως αυτή εικονίζεται στο από Ιούνιο 1987 τοπογραφικό διάγραμμα με κλίμακα 1:500 του αρχιτ. μηχανικού Χρ. Κουλουκούρη που θεωρήθηκε από τον προϊστάμενο της Δ/νσης Τεχνικών Υπηρεσιών της Νομαρχίας Θεσ/νίκης Χρήστο Γεωργακόπουλο με τα στοιχεία Δ - Ε - Ζ - Η - Θ - Ι - Κ' - Κ" - Λ - Μ - Ν - Ξ - Ο - Π - 17 - 16 - 15 - 14 - 13 - 12 - 11 - 10 - 9 - 8 - 7 - 6 - 5 - 4 - 3 - 2 - Δ.

Η προαναφερόμενη πρόσχωση θα γίνει από τη Δ/νση Αλιείας του Υπουργείου Γεωργίας, με συμμετοχή της ΕΟΚ σε επιδότηση κεφαλαίου για την κατασκευή ιχθυόσκαλας στη Ν. Μηχανιώνα Θεσ/νίκης, μέσα σε χρονικό διάστημα τεσσάρων (4) ετών, από την έγκριση του έργου.

1. Η εκτέλεση των εργασιών θα γίνει βάσει της μελέτης, που εγκρίθηκε με την ΤΥ οικ. 4226/4.7.89 απόφαση της Δ/νσης Τεχν. Υπηρεσιών της Νομαρχίας Θεσ/νίκης, με το οποίο εγκρίνεται η μελέτη ιχθυόσκαλας της Ν. Μηχανιώνας.

2. Κατά την πρόσχωση και μετά από αυτή, θα τηρηθούν όλοι οι όροι, που έχουν τεθεί με τα έγγραφα Φ.3117.1/3086/24.5.88 του Υ.Ε.Ν., 210611/31.1.91 της Δ/νσης Θαλάσσιας Αλιείας του Υπουργείου Γεωργίας, Φ.188/343/87/7.8.87 και Φ.542/190/90/5.6.90 του ΓΕΝ, Φ.049.62/435/87/13.11.87 του Πολεμικού Ναυτικού Υπηρεσίας Φάρων, Γ3720/5102/13.5.87 και Γ.6077/6015/25.8.87 του ΟΛΘ, οικ. 1319/22.3.88 της Δ/νσης Οικισμού Θεσ/νίκης περιφέρειας Κεντρικής Ελλάδας, ΒΜΙδ/3843/17.12.87 της Δ/νσης Μελετών Συγκοινωνιακών Έργων - Τμήμα Λιμενικών Έργων, 1189/19.2.88 του ΕΟΤ, 42330/18.10.89 της Δ/νσης Υγιεινής της Νομαρχίας Θεσ/νίκης, τα 2760/23.8.88 και 1628 ΠΕ/10.1.91 της Εφορείας Εναλίων Αρχαιοτήτων του Υπουργείου Πολιτισμού, 13210/12.9.90 της Δ/νσης Γεωργίας Τμήμα Προγ/τος και το από 23.8.90 πρακτικό της Ευκαιριακής Νομαρχιακής Επιτροπής (Ε.Ν.Ε.) Θεσ/νίκης, την Τ.Υ. οικ. 4226/4.7.89 απόφαση έγκρισης της μελέτης από τη Δ/νση Τεχνικών Υπηρεσιών Νομού Θεσ/νίκης και την 1119/15.12.89 απόφαση της Νομάρχου Θεσ/νίκης για την παραχώρηση της απλής χρήσης αιγιαλού και παραλίας για τη δημιουργία ιχθυόσκαλας της Ν. Μηχανιώνας.

Η πρόσχωση θα γίνει με εγκιβωτισμό των υλικών για ν' αποφευχθεί ο διασκορπισμός τους και η αλλοίωση της μορφής του βυθού και του γύρω θαλάσσιου χώρου.

Τα βυθοκορρήματα από τις εκσκαφές (100.000 $μ^3$ κατά τον προϋπολογισμό) θα διασκορπισθούν υπό την άμεση εποπτεία του Κεντρ. Λιμεναρχείου Θεσ/νίκης σε βάθη των 50 μ. ισοβαθής των οποίων διέρχεται 8 ν.μ. νότια του έργου.

Τα έργα θα φωτοσημανθούν τόσο κατά τη διάρκεια της κατασκευής τους όσο και μετά το πέρας τους, σύμφωνα με τις οδηγίες της Υπηρεσίας Φάρων του Πολεμικού Ναυτικού.

Η εσωτερική πλευρά του προσήνεμου μώλου ευρίσκεται στην ίδια ευθεία με το υπόλοιπο τμήμα, ώστε να μη δημιουργηθεί κίνδυνος από την έξαρση στα παραβάλλοντα πλοία, όπως ενδεικτικά σημειώνεται από το ΓΕΝ με κόκκινο χρώμα στο σχέδιο Α5 κλίμακας 1:2000 της προμελέτης.

Θα γνωστοποιηθεί από το Κεντρικό Λιμεναρχείο Θεσ/νίκης στην Υδρογραφική Υπηρεσία η έναρξη και το τέλος του έργου και θα σταλούν σ' αυτή διαγράμματα σε κλίμακα 1:500 και 1:20.000, όπου να φαίνεται η θέση του έργου.

Η οδική εξυπηρέτηση της ιχθυόσκαλας θα γίνει σύμφωνα με τη μελέτη της καταργηθείσης Δ/νσης Οικισμού Θεσ/νίκης και νυν Περιβάλλοντος, Χωροταξίας Κεντρικής Μακεδονίας.

Θα ληφθούν μέτρα για την αποφυγή της ρύπανσης του θαλάσσιου περιβάλλοντος, που προβλέπονται από το Ν. 743/77, όπως αυτός τροποποιήθηκε και ισχύει σήμερα, καθώς και για τη διάθεση των λυμάτων προσωπικού και βιομηχανικών αποβλήτων από αποσπλαχνισμό αλιευμάτων κ.λπ) σύμφωνα με τις οδηγίες της Δ/νσης Υγιεινής Θεσ/νίκης.

Θα προβλεφθεί εγκατάσταση κατάλληλης ευκολίας για την παραλαβή των πετρελαιοειδών καταλοίπων των σκαφών, που θα ελλιμενίζονται στην ιχθυόσκαλα.

Μολονότι ο παραπάνω χώρος δεν έχει χαρακτηρισθεί αρχαιολογικός και επομένως σύμφωνα με το έγγραφο Δ4Α/4/112/Φ.35/Μ67/13.6.89 του ΥΠΕΧΩΔΕ δεν απαιτείται γνωμοδότηση από την Εφορεία Εναλίων Αρχ/των αλλά απλή ενημέρωσή της, η οποία έχει ήδη γίνει από τον Αύγουστο 1988, θα προηγηθεί της έναρξης εκτέλεσης του έργου υποβρύχια έρευνα της Εφορείας Εναλίων Αρχαιοτήτων.

Η Δ/νση Τεχνικών Υπηρεσιών Νομού Θεσ/νίκης θα παρακολουθεί την κανονική εκτέλεση των εργασιών και θ' αναφέρει στο Νομάρχη κάθε τυχόν διαπιστούμενη παράβαση σε συνεργασία με τη Λιμεν. Αστυνομία. Το παραπάνω τμήμα του αιγιαλού και της παραλίας θα παραμείνει κοινόχρηστο. Το παραχωρούμενο δικαίωμα χρήσης του μπορεί ν' ανακληθεί εκ μέρους του Δημοσίου για λόγους Εθν. Άμυνας και Ασφάλειας της χώρας, για λόγους κατασκευής δημόσιων και λιμενικών έργων και για λόγους παράβασης των όρων, με τους οποίους χορηγείται η άδεια.

Μετά το τέλος των προσχώσεων θα δημιουργηθεί νέος αιγιαλός του οποίου τα όρια θα καθορισθούν από την αρμόδια Επιτροπή, ο παλαιός αιγιαλός όμως, ως και το γήπεδο, που θα δημιουργηθεί από τις προσχώσεις μετά τον καθορισμό των οριογραμμών αιγιαλού - παραλίας παλαιού αιγιαλού (ΦΕΚ 185/30.3.89 τ. Δ') θα εμβαδομετρηθεί, οριοθετηθεί και καταγραφεί, ως κτήμα του Δημοσίου, το οποίο θα περιέλθει στη διαχείριση της Κτηματικής Εταιρείας του Δημοσίου (Κ.Ε.Δ.) σύμφωνα με τις διατάξεις του Ν. 973/79.

Η Δ/νση Τεχν. Υπηρεσιών της Νομαρχίας Θεσ/νίκης θα παρακολουθεί την κανονική εκτέλεση των εργασιών σε συνεργασία με την αρμόδια Λιμενική Αρχή και όλες τις συναρμόδιες Υπηρεσίες και θ' αναφέρουν στο Νομάρχη κάθε διαπιστούμενη παράβαση.

Απαγορεύεται η εκτέλεση οποιουδήποτε άλλου έργου στην ίδια πε-

ριοχή χωρίς την έκδοση σχετικής απόφασης από την αρμόδια Υπηρεσία.

Στον Υπουργό Οικονομικών αναθέτουμε τη δημοσίευση και εκτέλεση του παρόντος διατάγματος.

Αθήνα, 5 Μαΐου 1992

Ο ΠΡΟΕΔΡΟΣ ΤΗΣ ΔΗΜΟΚΡΑΤΙΑΣ
ΚΩΝΣΤΑΝΤΙΝΟΣ Γ. ΚΑΡΑΜΑΝΛΗΣ

Ο ΥΠΟΥΡΓΟΣ ΟΙΚΟΝΟΜΙΚΩΝ
ΙΩΑΝΝΗΣ ΠΑΛΑΙΟΚΡΑΣΣΑΣ

ΑΠΟΦΑΣΕΙΣ

Αριθ. Χ 3906 (6)

Συμπλήρωση της Χ 2009/1.3.88 (ΦΕΚ 263Δ/29.3.88) απόφασης Νομάρχη Αχαΐας που αφορά καθορισμό ορίων οικισμού Σχιόεσσα (Βούντενη) Δήμου Πάτρας Ν. Αχαΐας.

Ο ΝΟΜΑΡΧΗΣ ΑΧΑΪΑΣ

Έχοντας υπόψη:

1. Την με αρ. Χ 2009/88 απόφαση Νομάρχη που αφορά κατηγοριοποίηση ορίων οικισμού Σχιόεσσα (Βούντενη) Δήμου Πατρών Ν. Αχαΐας.

2. Το με αρ. πρωτ. Φ 888/Β/1683/1.4.92 έγγραφο της Στ' Εφορείας Προϊστ. και Κλασσ. Αρχαιοτήτων, αποφασίζουμε:

Συμπληρώνουμε την παραπάνω απόφαση Νομάρχη μετά την παρ. 5β ως εξής:

6. Να εξασφαλίζεται οπωσδήποτε η μη ένταξη σε αρχαιολογικές περιοχές με την χορήγηση βεβαίωσης από την αρμόδια υπηρεσία, ιδιοκτησιών στις οποίες πρόκειται να γίνουν οικοδομικές εργασίες.

Κατά τα λοιπά ισχύει η απόφαση με αρ. Χ΄2009/1.3.88 με το διάγραμμα που τη συνοδεύει και παραμένει το ίδιο.

Η απόφαση αυτή να δημοσιευθεί στην Εφημερίδα της Κυβερνήσεως.

Πάτρα, 17 Απριλίου 1992

Ο Νομάρχης
ΝΙΚ. ΤΑΓΑΡΗΣ

Αριθ. 1520 (Σχετ. 160/πε) (7)

Επαναкαθορισμός ύψους οικοδομών στην Κοινότητα Νεοχωρίου Μεσολογγίου Ν. Αιτ/νίας.

Η ΝΟΜΑΡΧΗΣ ΑΙΤΩΛΙΑΣ ΚΑΙ ΑΚΑΡΝΑΝΙΑΣ

Έχοντας υπόψη:

1. Τις διατάξεις του Νόμου 1577/85 (ΦΕΚ 210/Α'/18.12.85 «Γενικός Οικοδομικός Κανονισμός».

2. Την 12.103/2.3.71 απόφασή μας (ΦΕΚ 129/Δ'/15.6.71), με το οποίο εγκρίθηκε το σχέδιο πόλης της Κοινότητας Νεοχωρίου και καθορίστηκαν οι όροι δόμησης αυτού.

3. Την 3223/7.8.86 απόφασή μας με την οποία καθορίστηκε το μέγιστο ύψος των οικοδομών της Κοινότητας Νεοχωρίου σε 8,50 μέτρα.

4. Τη μεταγενέστερη 1098/26.4.89 απόφασή μας, με την οποία το μέγιστο ύψος των οικοδομών στην ίδια Κοινότητα αυξήθηκε σε 900 μ.

5. Την 6/91 απόφαση του Κοιν. Συμβουλίου Νεοχωρίου, αναφορικά με την αύξηση του μέγιστου ύψους των οικοδομών της Κοινότητας.

6. Την 160/5.3.91 εισήγηση του Τμήματος Πολεοδομίας της Νομαρχίας μας.

7. Τις γνωμοδοτήσεις του Συμβουλίου Χωροταξίας, Οικισμού και Περιβάλλοντος του Νομού μας, που καταχωρήθηκαν στα πρακτικά αυτού 5/15.3.91, 11/17.6.91, 4/1992 (θέμα 7ο) και 8/1992 (θέμα 9ο) και του οποίου αποδεχόμαστε τις απόψεις, αποφασίζουμε:

Τροποποιούντες τις 3223/7.8.86 και 1098/26.4.89 αποφάσεις μας, καθορίζουμε το μέγιστο επιτρεπόμενο ύψος των οικοδομών στην Κοινότητα Νεοχωρίου Μεσολογγίου σε 10.00 μέτρα.

Η απόφαση αυτή να δημοσιευθεί στην Εφημερίδα της Κυβερνήσεως.

Μεσολόγγι, 28 Απριλίου 1992

Ο Νομάρχης
ΝΙΚΟΣ ΣΤΑΜΟΣ

Αριθ. 170 (8)

Αλλαγή χρήσης Κοινοτικής έκτασης και δημιουργία οικοπέδου εντός ορίων οικισμού κοινότητας Αγ. Κοσμά Πωγωνίου Ν. Ιωαννίνων.

Ο ΝΟΜΑΡΧΗΣ ΙΩΑΝΝΙΝΩΝ

Έχοντας υπόψη:

1. Τις διατάξεις:

α) Του Ν.Δ. 17.7.23 «περί σχεδίων πόλεων κωμών κ.λπ» και ειδικώτερα τα άρθρα 3 και 29 αυτού.

β) Του Π.Δ. 13.3.81 (ΦΕΚ 138/Δ/81).

γ) Του Α.Ν. 314/83 όπως τροποποιήθηκε και ισχύει σήμερα.

2. Το γεγονός ότι ο οικισμός Αγίου Κοσμά προϋφίσταται του έτους 1923 και δεν έχει εγκεκριμένο σχέδιο.

3. Τις αριθ. 56/91 και 1/92 αποφάσεις του Κοινοτικού Συμβουλίου Αγίου Κοσμά.

4. Την γνώμη του Σ.ΧΟΠ του Νομού που διατυπώθηκε στην πράξη 7/15.4.92, αποφασίζουμε:

Εγκρίνεται η αλλαγή χρήσης κοινοτικής έκτασης και δημιουργείται οικόπεδο με στοιχεία (ΑΒΓΔΕΖΗΘΙΑ) στο οποίο ορίζεται διάγραμμα κάλυψης (αβγδα) όπως φαίνεται στο συν/νο σχεδιάγραμμα.

Το παραπάνω οικόπεδο βρίσκεται στη θέση (Κουρόπουλο) της Κοινότητας Αγίου Κοσμά Πωγωνίου. Η υπόλοιπη έκταση παραμένει κοινόχρηστος χώρος. Καθορίζονται όροι δόμησης οι προβλεπόμενοι στην απόφαση οριοθέτησης της Κοινότητας. Κατά τα λοιπά ισχύει ο ΓΟΚ/85.


Η απόφαση αυτή να δημοσιευθεί στην Εφημερίδα της Κυβερνήσεως.


Γιάννενα, 4 Μαΐου 1992

Ο Νομάρχης

ΓΕΩΡΓΙΟΣ ΔΙΔΑΓΓΕΛΟΣ

ΤΟΠΟΓΡΑΦΙΚΟ ΔΙΑΓΡΑΜΜΑ ΟΙΚΟΠΕΔΟΥ
ΥΠΟ ΣΤΟΙΧΕΙΑ ΑΒΓΔΔΈΖΗΘΙΑ ΠΡΟΣ ΠΑΡΑΧΩΡΗΣΗ
κοιν: Αγίου Κόσμα Κλ 1:200

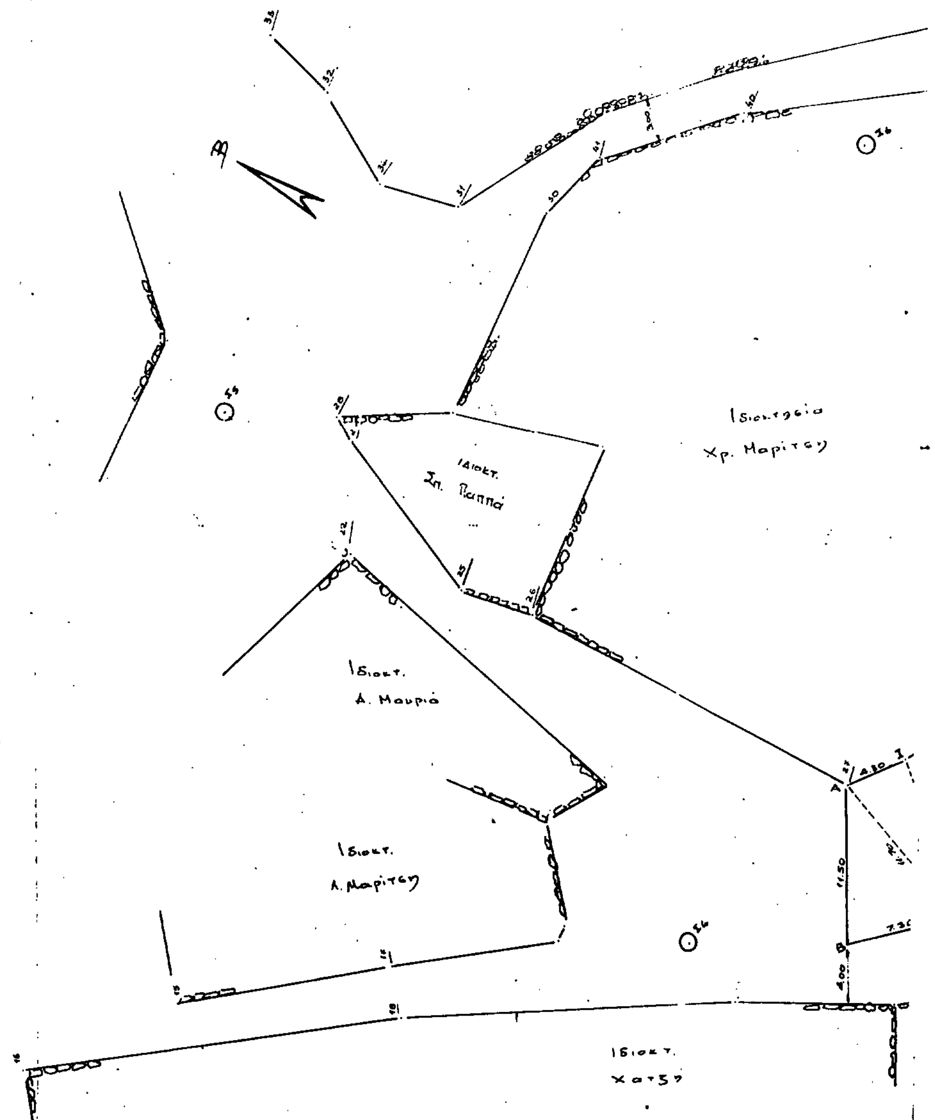

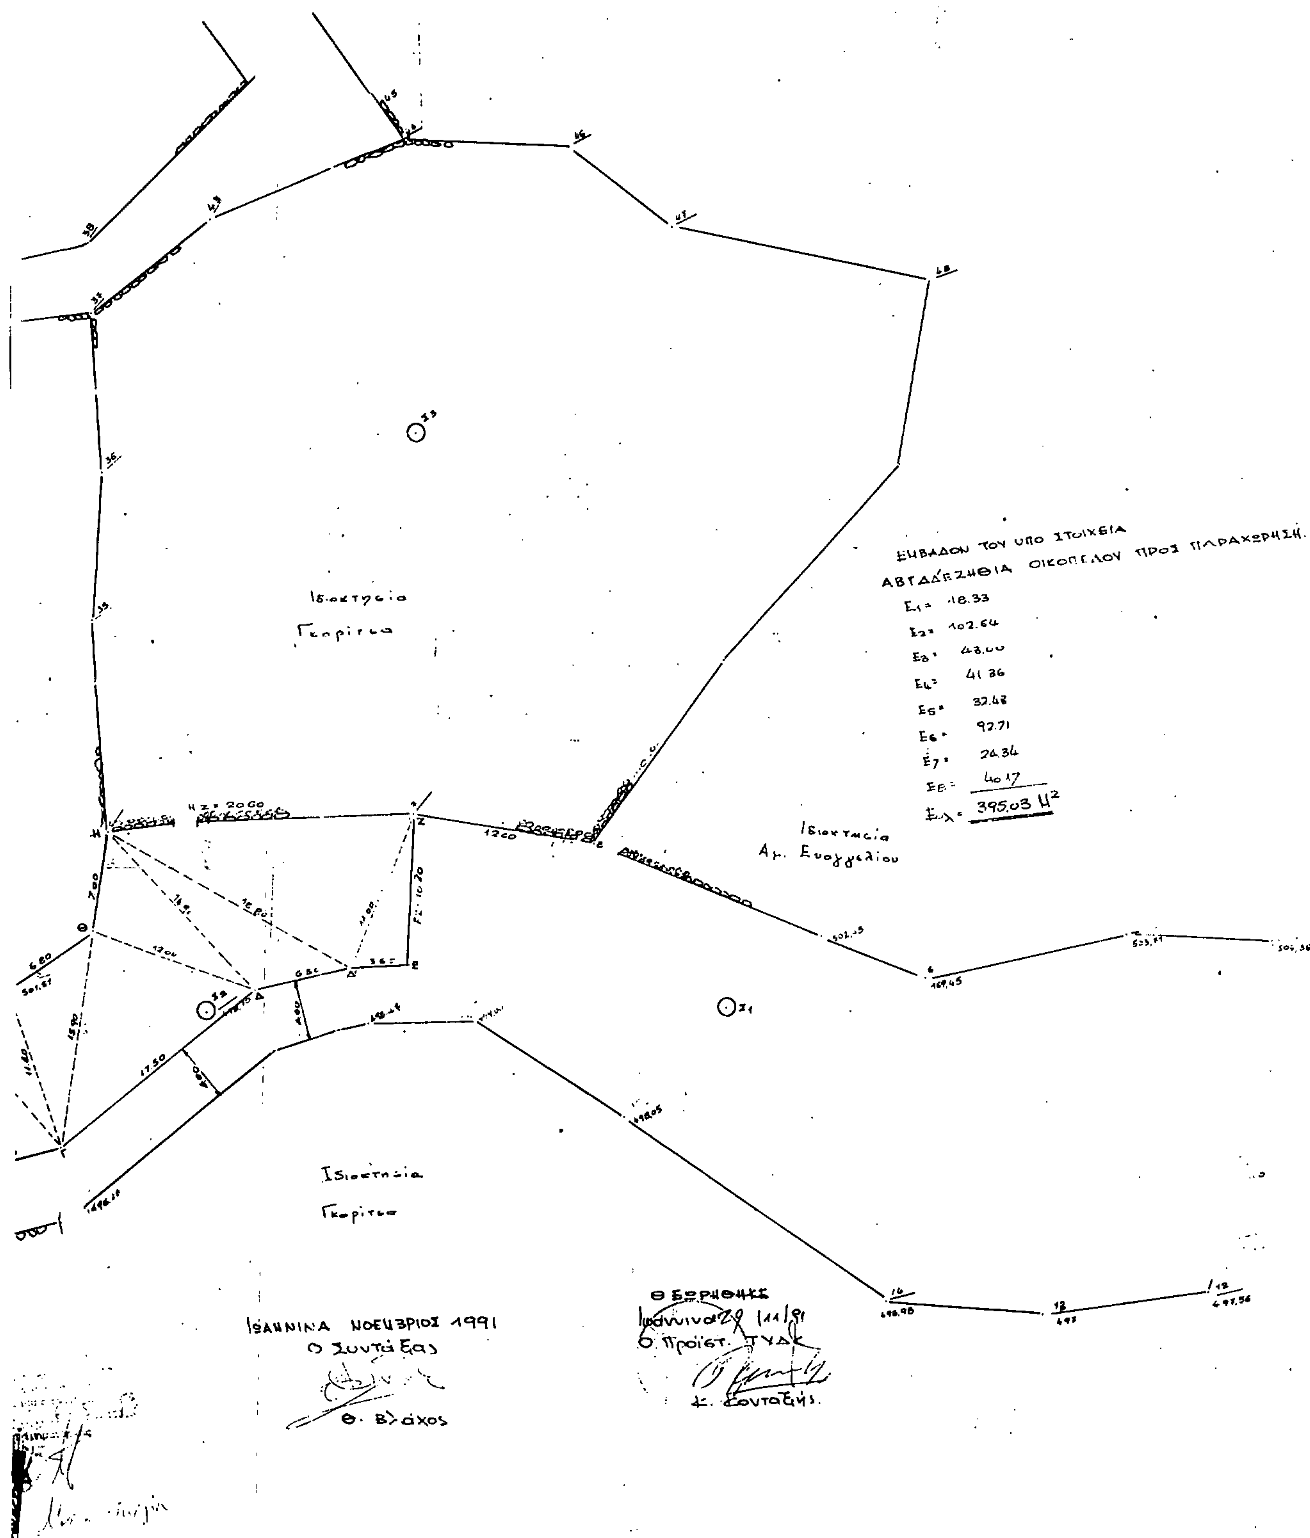

ΑΠΟ ΤΟ ΕΘΝΙΚΟ ΤΥΠΟΓΡΑΦΕΙΟ